

# Commune de REIGNAC

Echelle 1 / 200


Propriété de Mr et Mme LAUMONIER Hubert

Pièce de la Molière

Section Z A

Parcelle n° 170

Emplacement du Poste Socle projeté

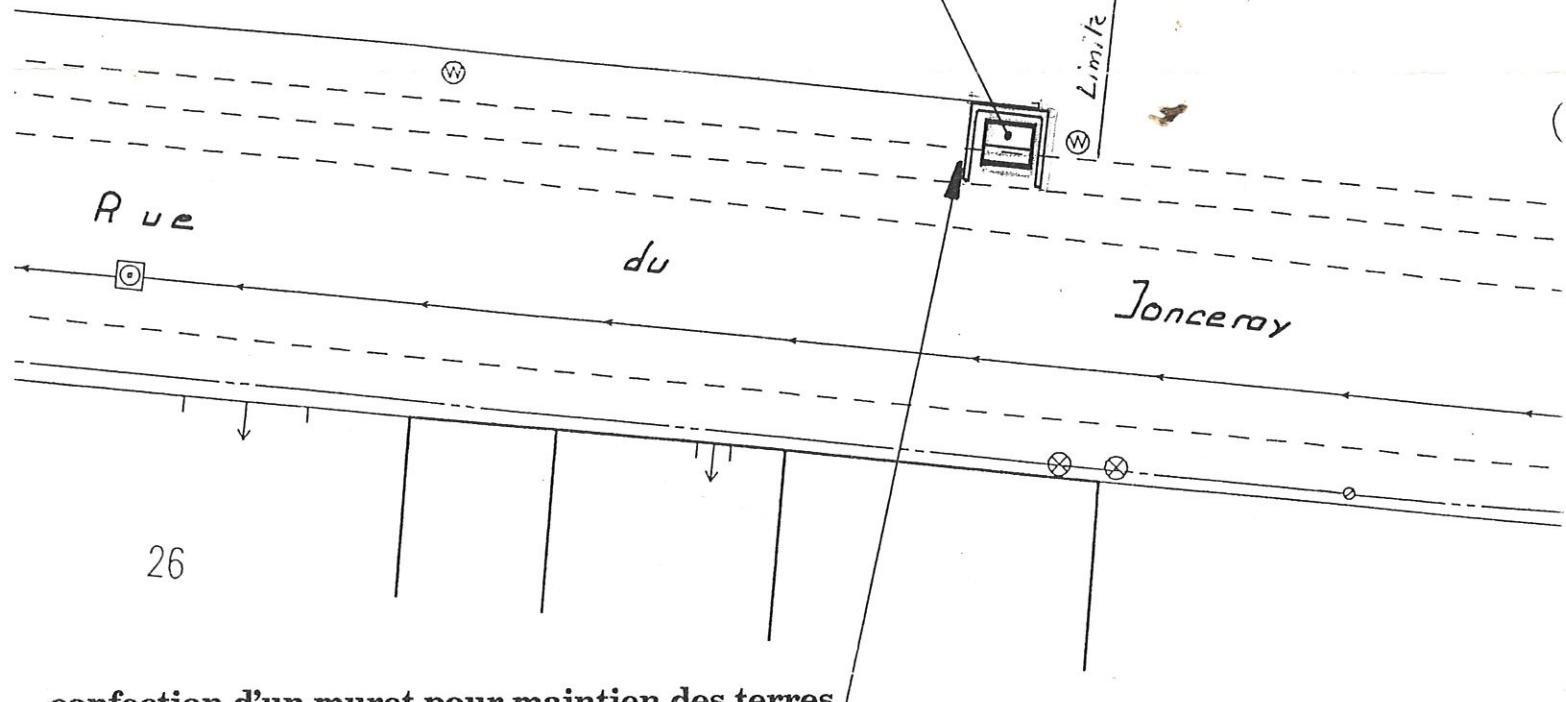

LE BATTERE